



凡例	
***	設計G Lからの高さを示す
▽	壁ブレース (M12) 位置を示す

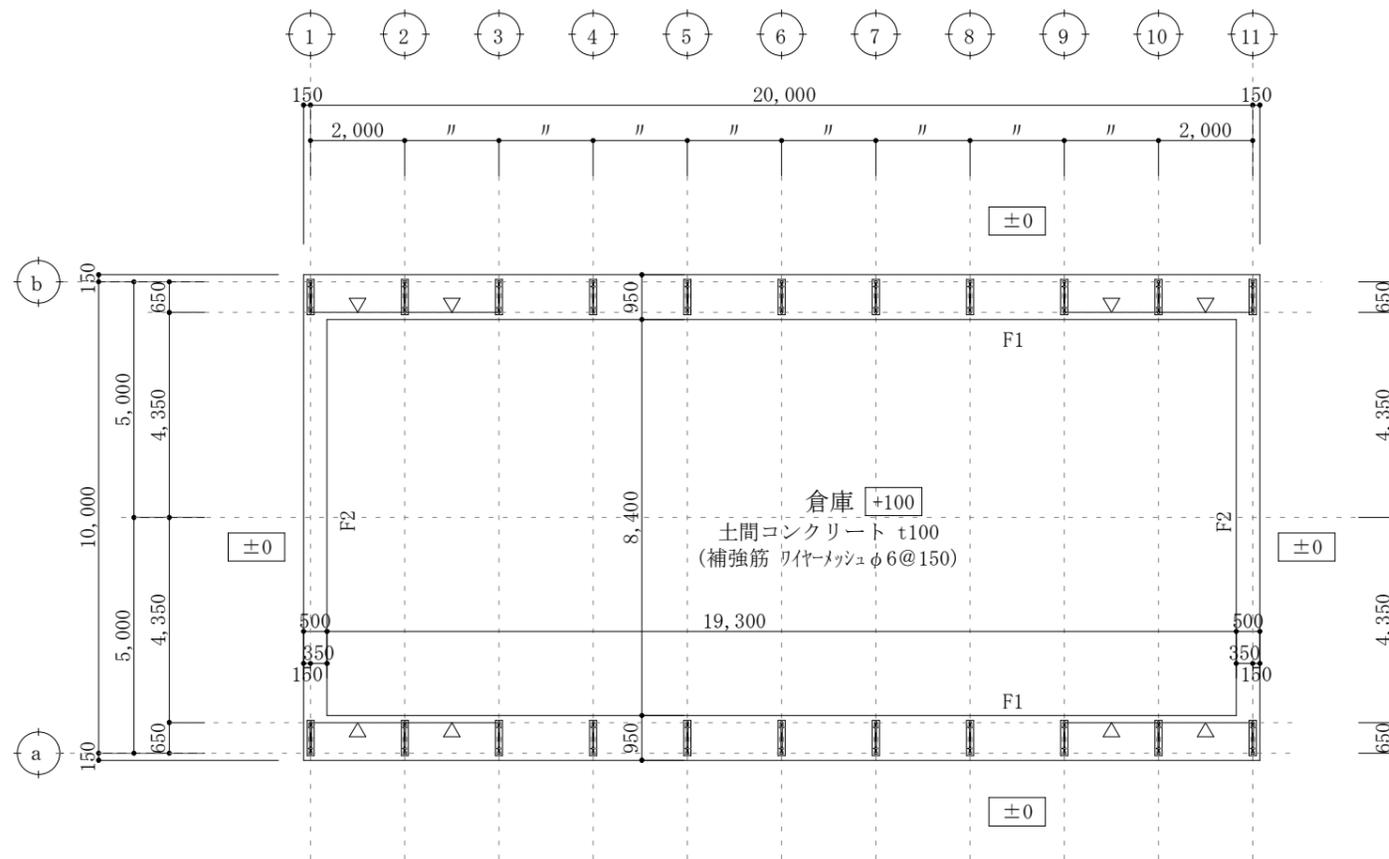


基礎伏図 1/100

- 特記) 1. 出入口付近に告示第667号第六2項一、二号により
 2. RC部分の仕様規定: JASS5による
 3. 許容地耐力 長期 30 kN/m²
 4. 鉛直積雪量: 80cm, 単位荷重: 30N/(m²・cm)
 5. 基準風速 V₀=34(m/s), 告示第667号第六2項一によりV₀=28(m/s)に低減
 6. 特記なき柱はすべて ①MT-1
 7. 特記なき柱脚はすべて柱脚A

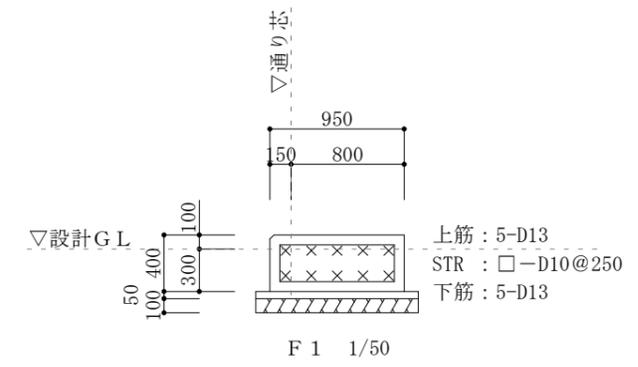

F 1 1/50

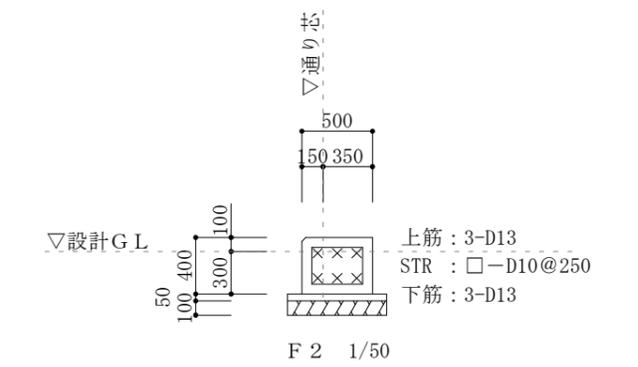

F 2 1/50

基礎詳細図 1/50

製 図 設 計 検 印	御承認	改 訂	番号	日付	内容	製図	設計	検印	工事名称	図番
			TAKシートハウス (TR10型・積雪~80cm)							
図面名称									縮尺	日付
基礎伏図 基礎詳細図									1/150 1/50	2018.11.16