


A・C立面図 1/150

B・D立面図 1/150

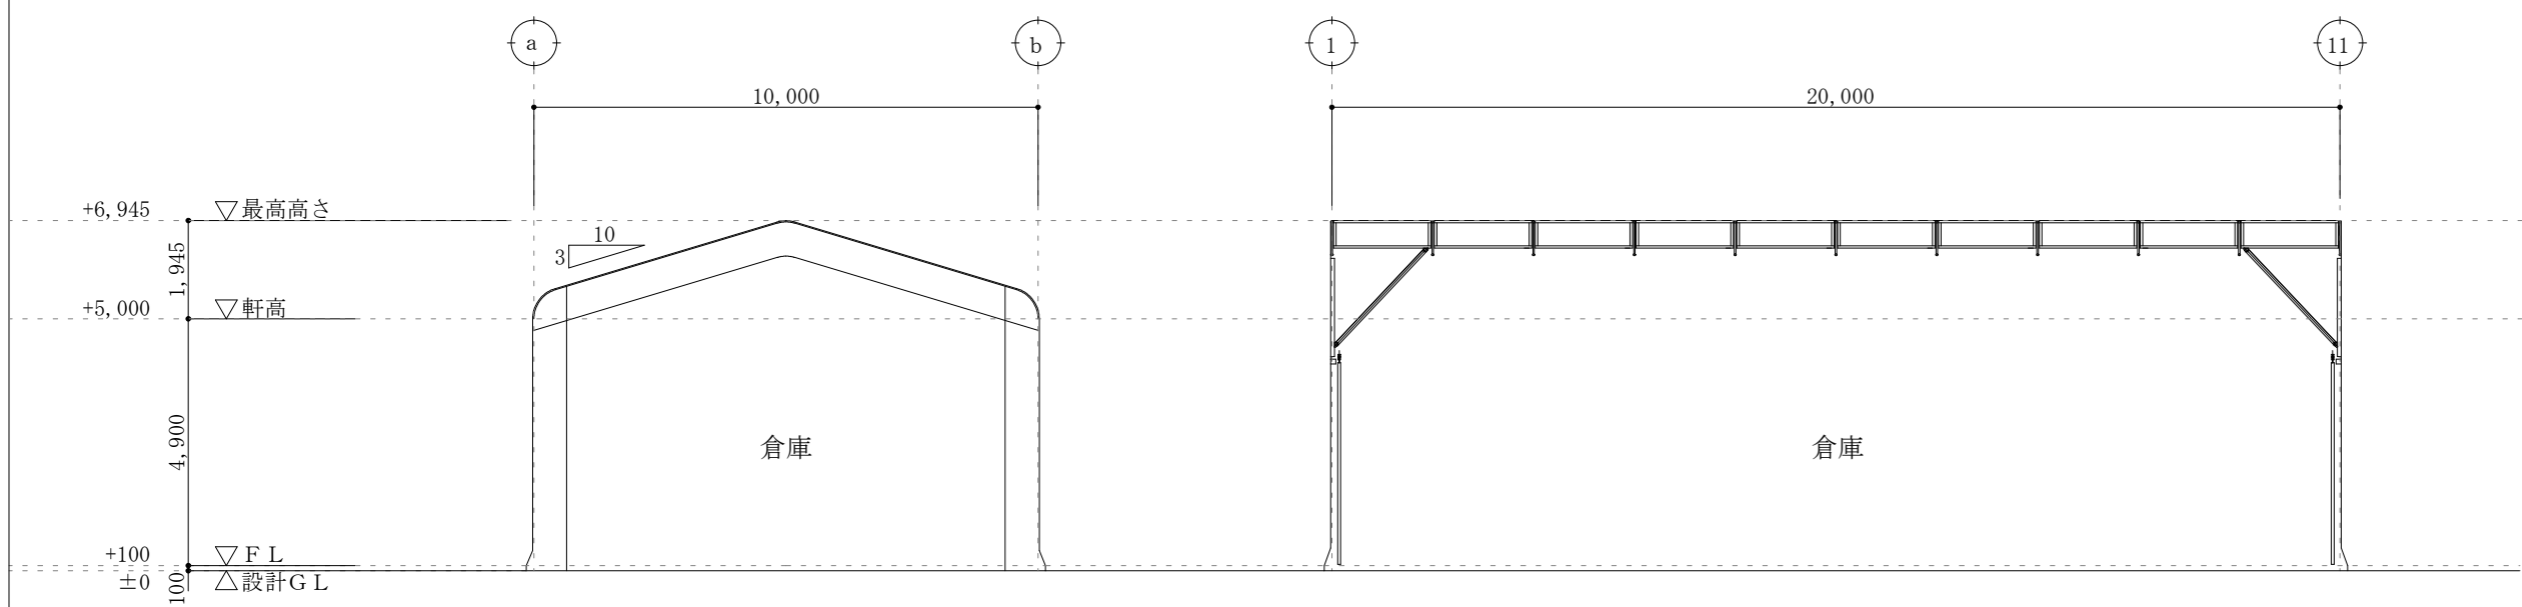

断面図1 1/150

断面図2 1/150

高島株式会社 <small>〒101-8118 東京都千代田区神田駿河台二丁目2番地 御茶ノ水杏雲ビル 電話(03)5217-7600(代表)</small>	一級建築士事務所 <small>東京都知事 登録第36124号</small>	御承認 改訂	番号	日付	内容	製図	設計	検印	工事名称	図番	
										TAKシートハウス(TR10型・積雪~80cm)	A02
											図面名称 立面図