


A・C立面図 1/150

B・D立面図 1/150

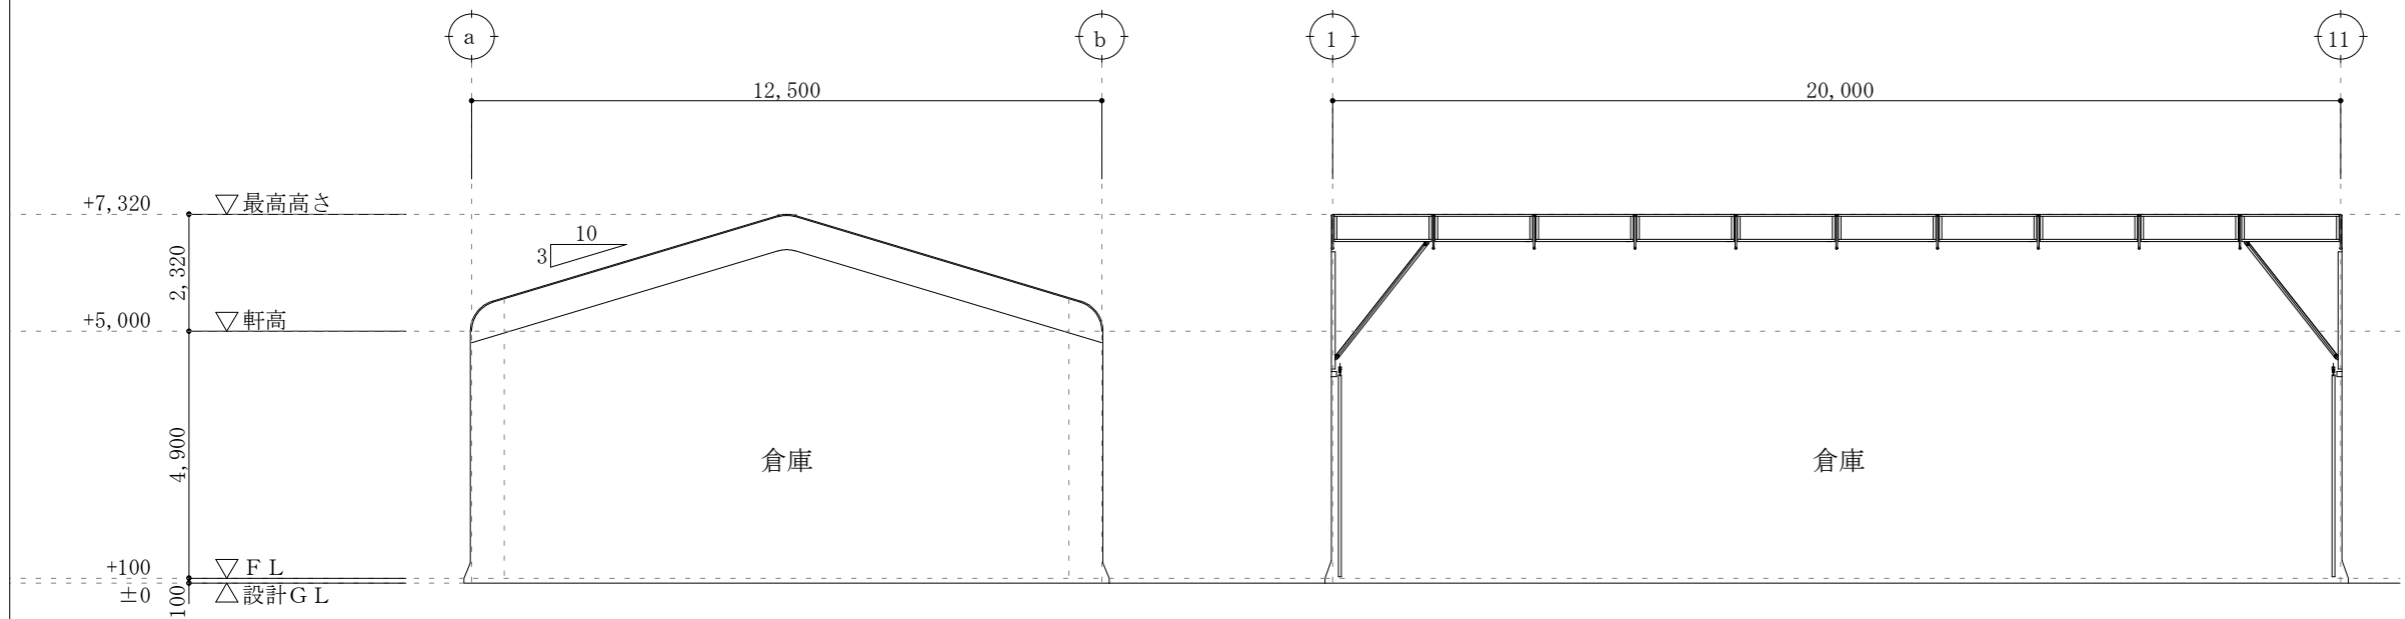

断面図1 1/150

断面図2 1/150

改訂	番号	日付	内容	製図	設計	検印

工事名称 TAKシートハウス(TR12.5型・積雪~50cm)	縮尺 1/150
図面名称 立面図	

図番 A02	日付 2018.11.16
-----------	------------------