


A・C立面図 1/150

B・D立面図 1/150

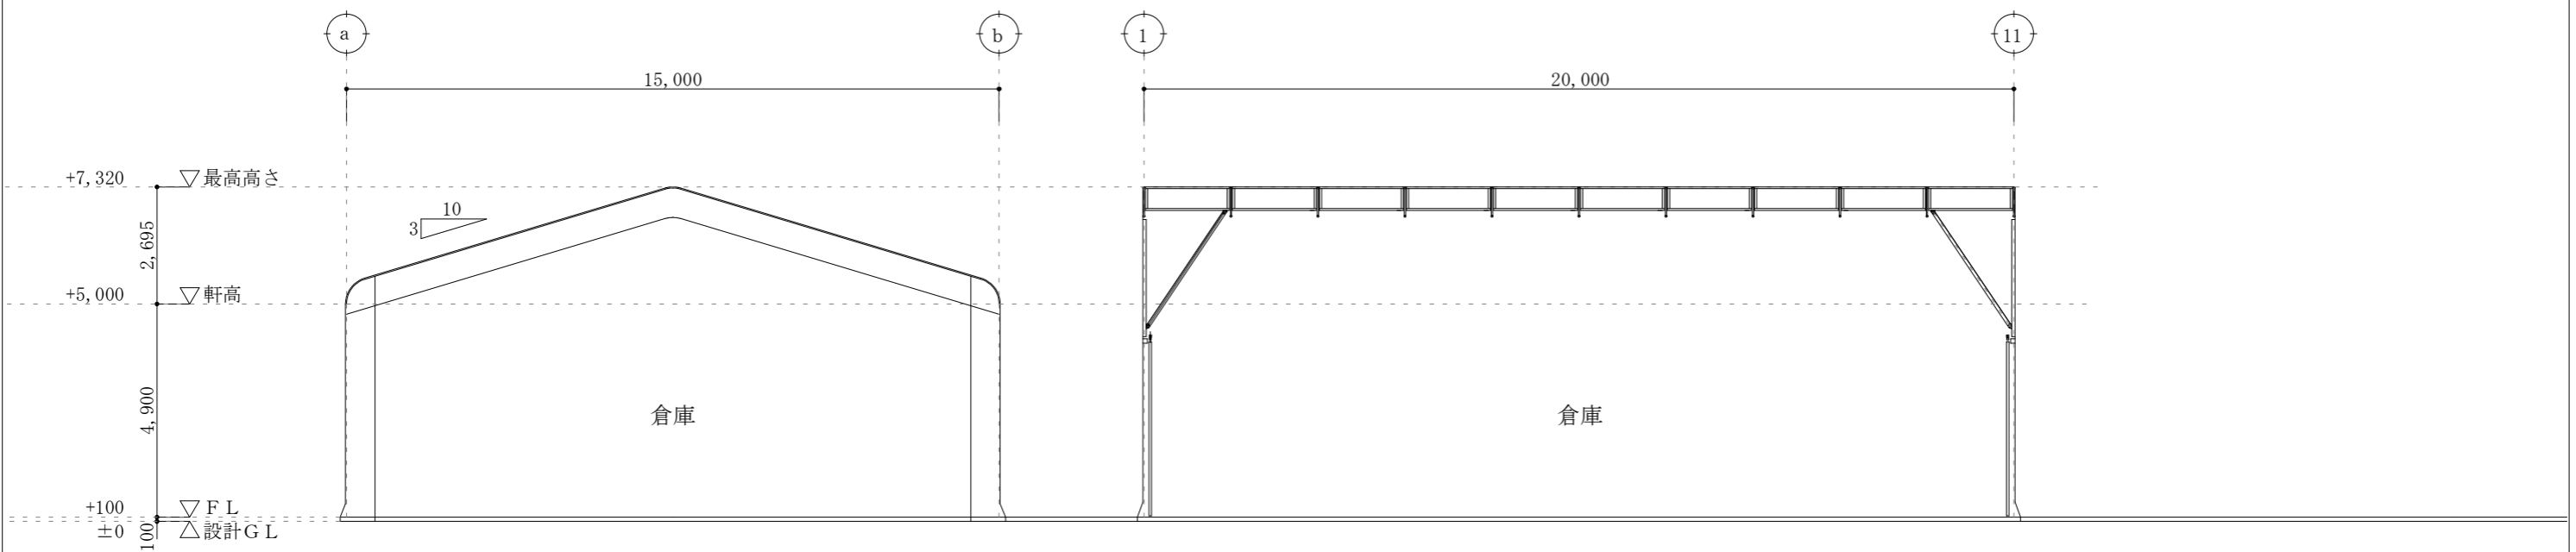

断面図1 1/150

断面図2 1/150

番号	日付	内容	製図	設計	検印

工事名称 TAKシートハウス(TR15型・積雪~30cm)	図面名称 立面図	縮尺 1/150(A3)
----------------------------------	-------------	-----------------

図番 A02	日付 2018.11.16
-----------	------------------