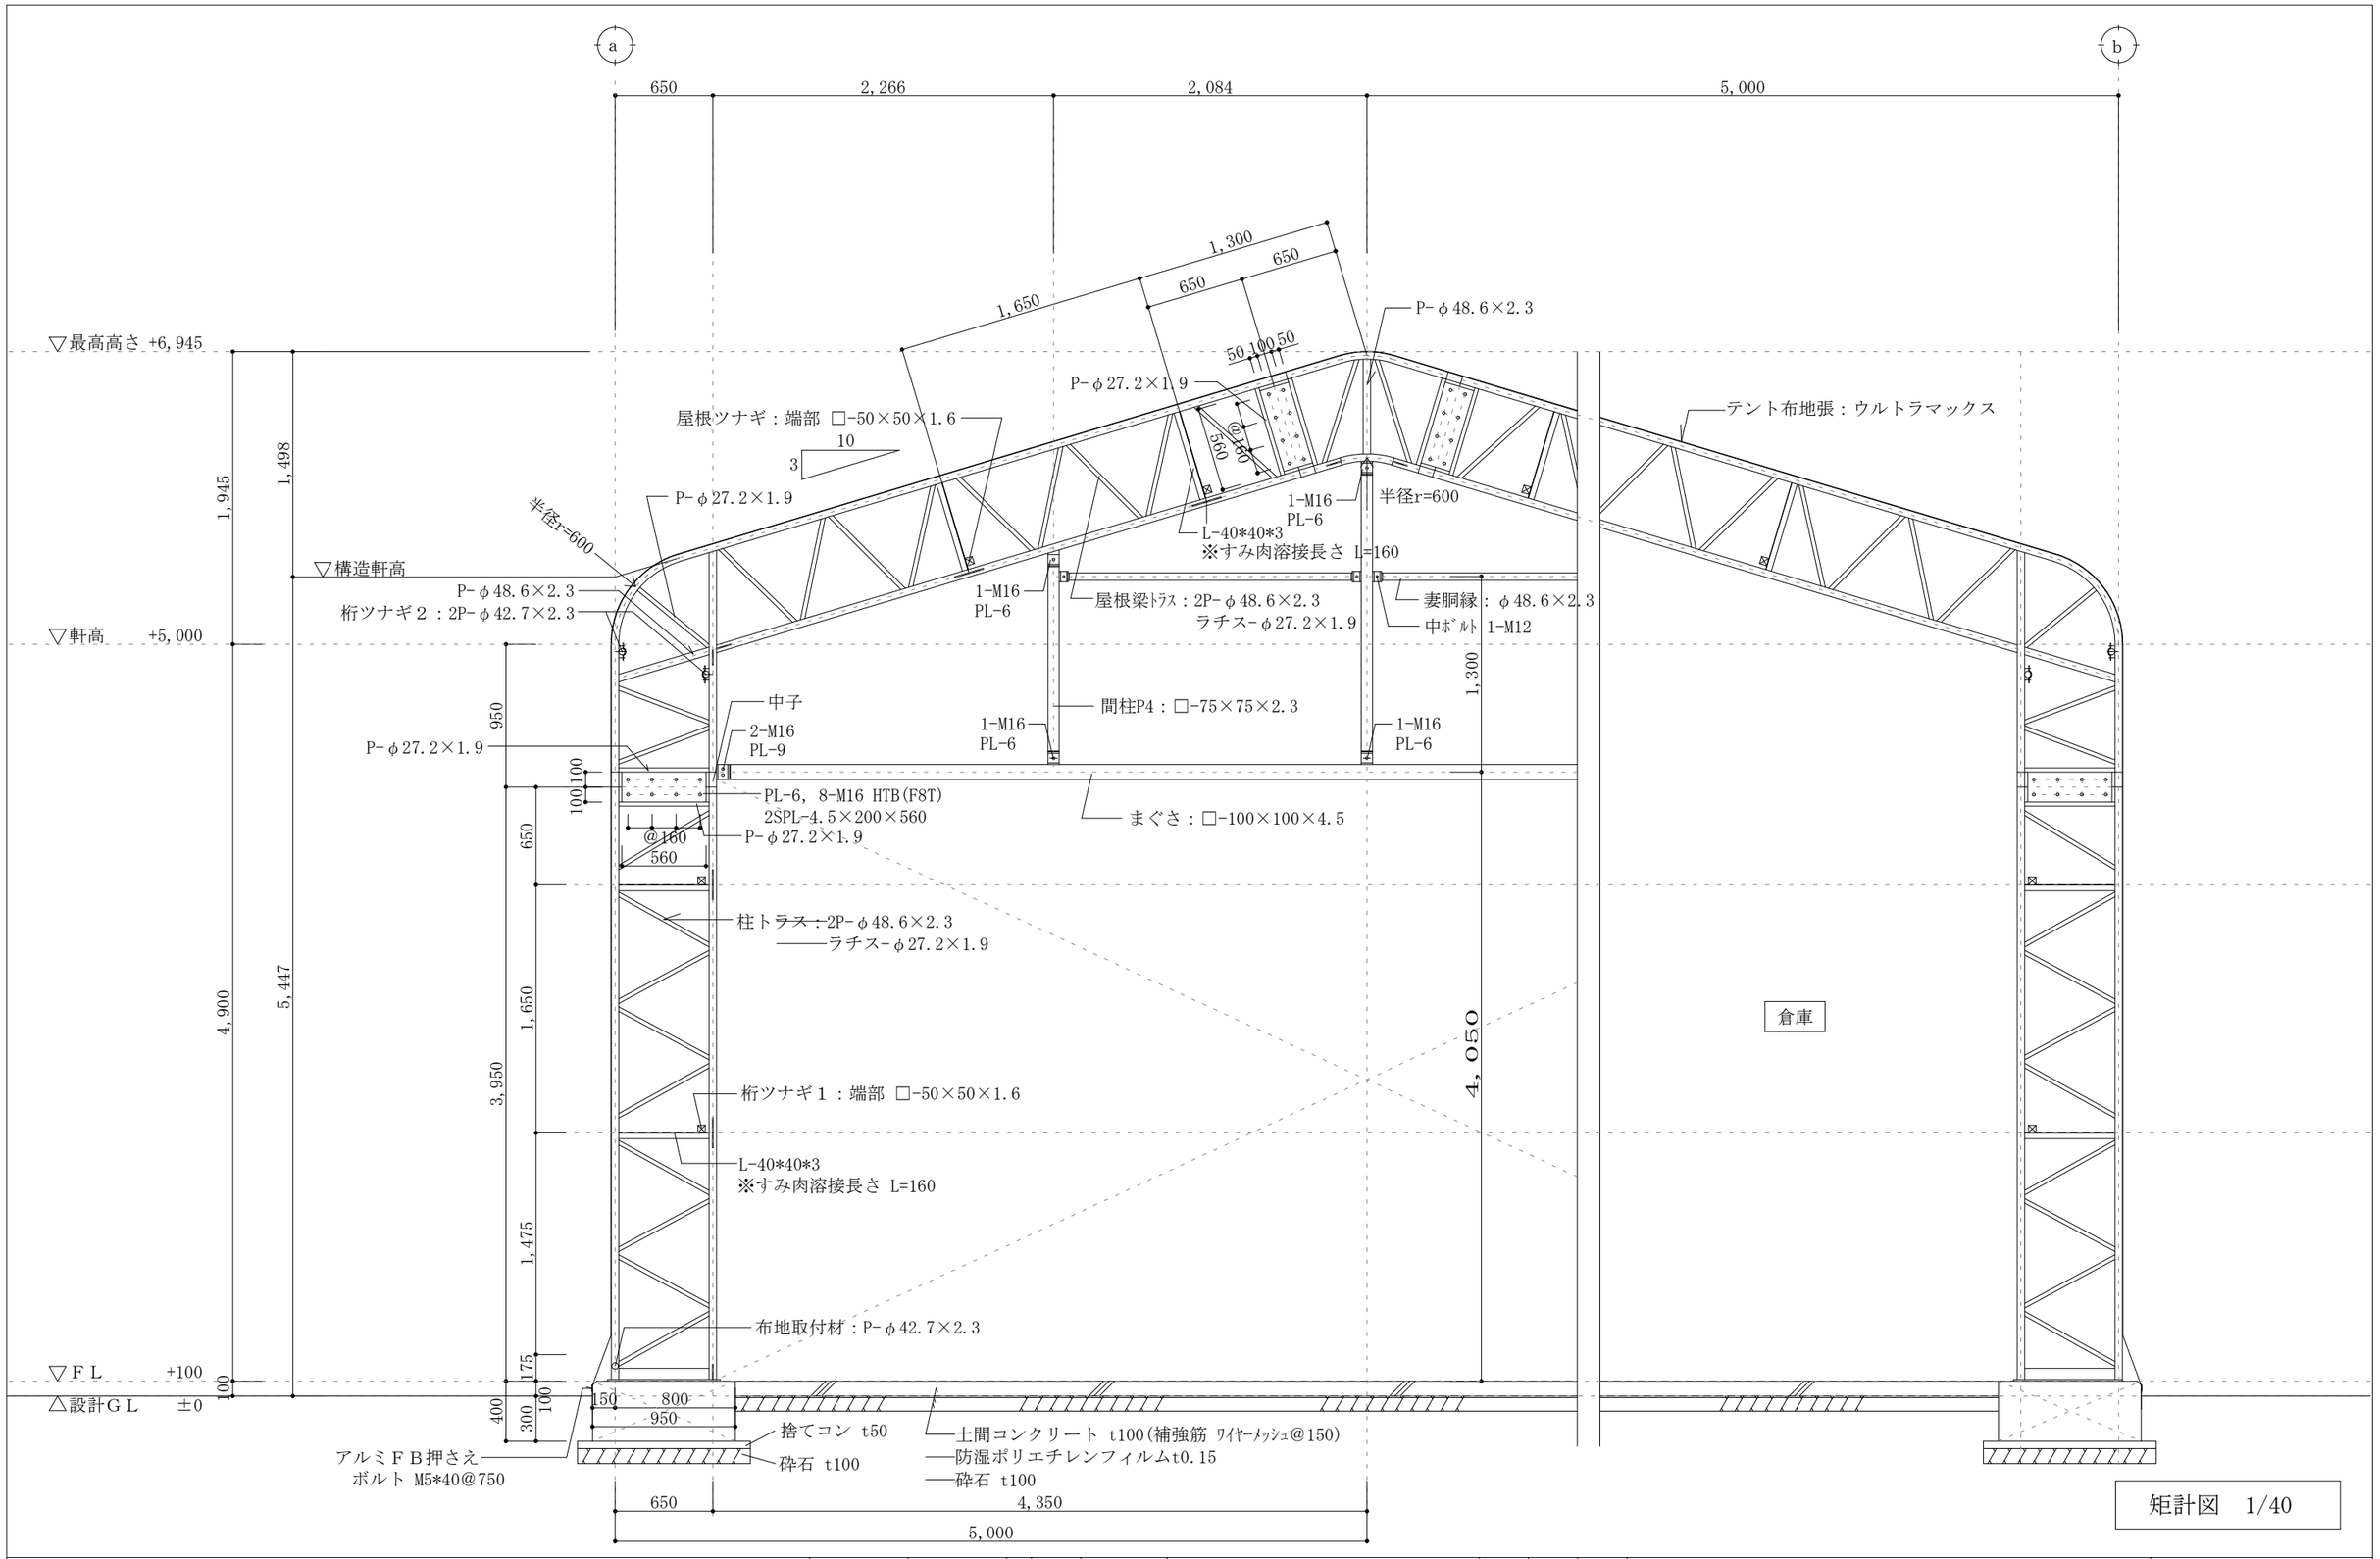

高島株式会社
一級建築士事務所
〒101-8118 東京都千代田区神田駿河台二丁目２番地 御茶ノ水杏雲ﾋﾞﾙ
電話(03)5217-7600(代表)
東京都知事 登録第36124号

製図	設計	検印	御承認

改訂	番号	日付	内容	製図	設計	検印

工事名称：TAKシートハウス(TR10型・ 積雪～80cm)

図番：A03

図面名称：矩計図

縮尺：1/40

日付：2018.11.16