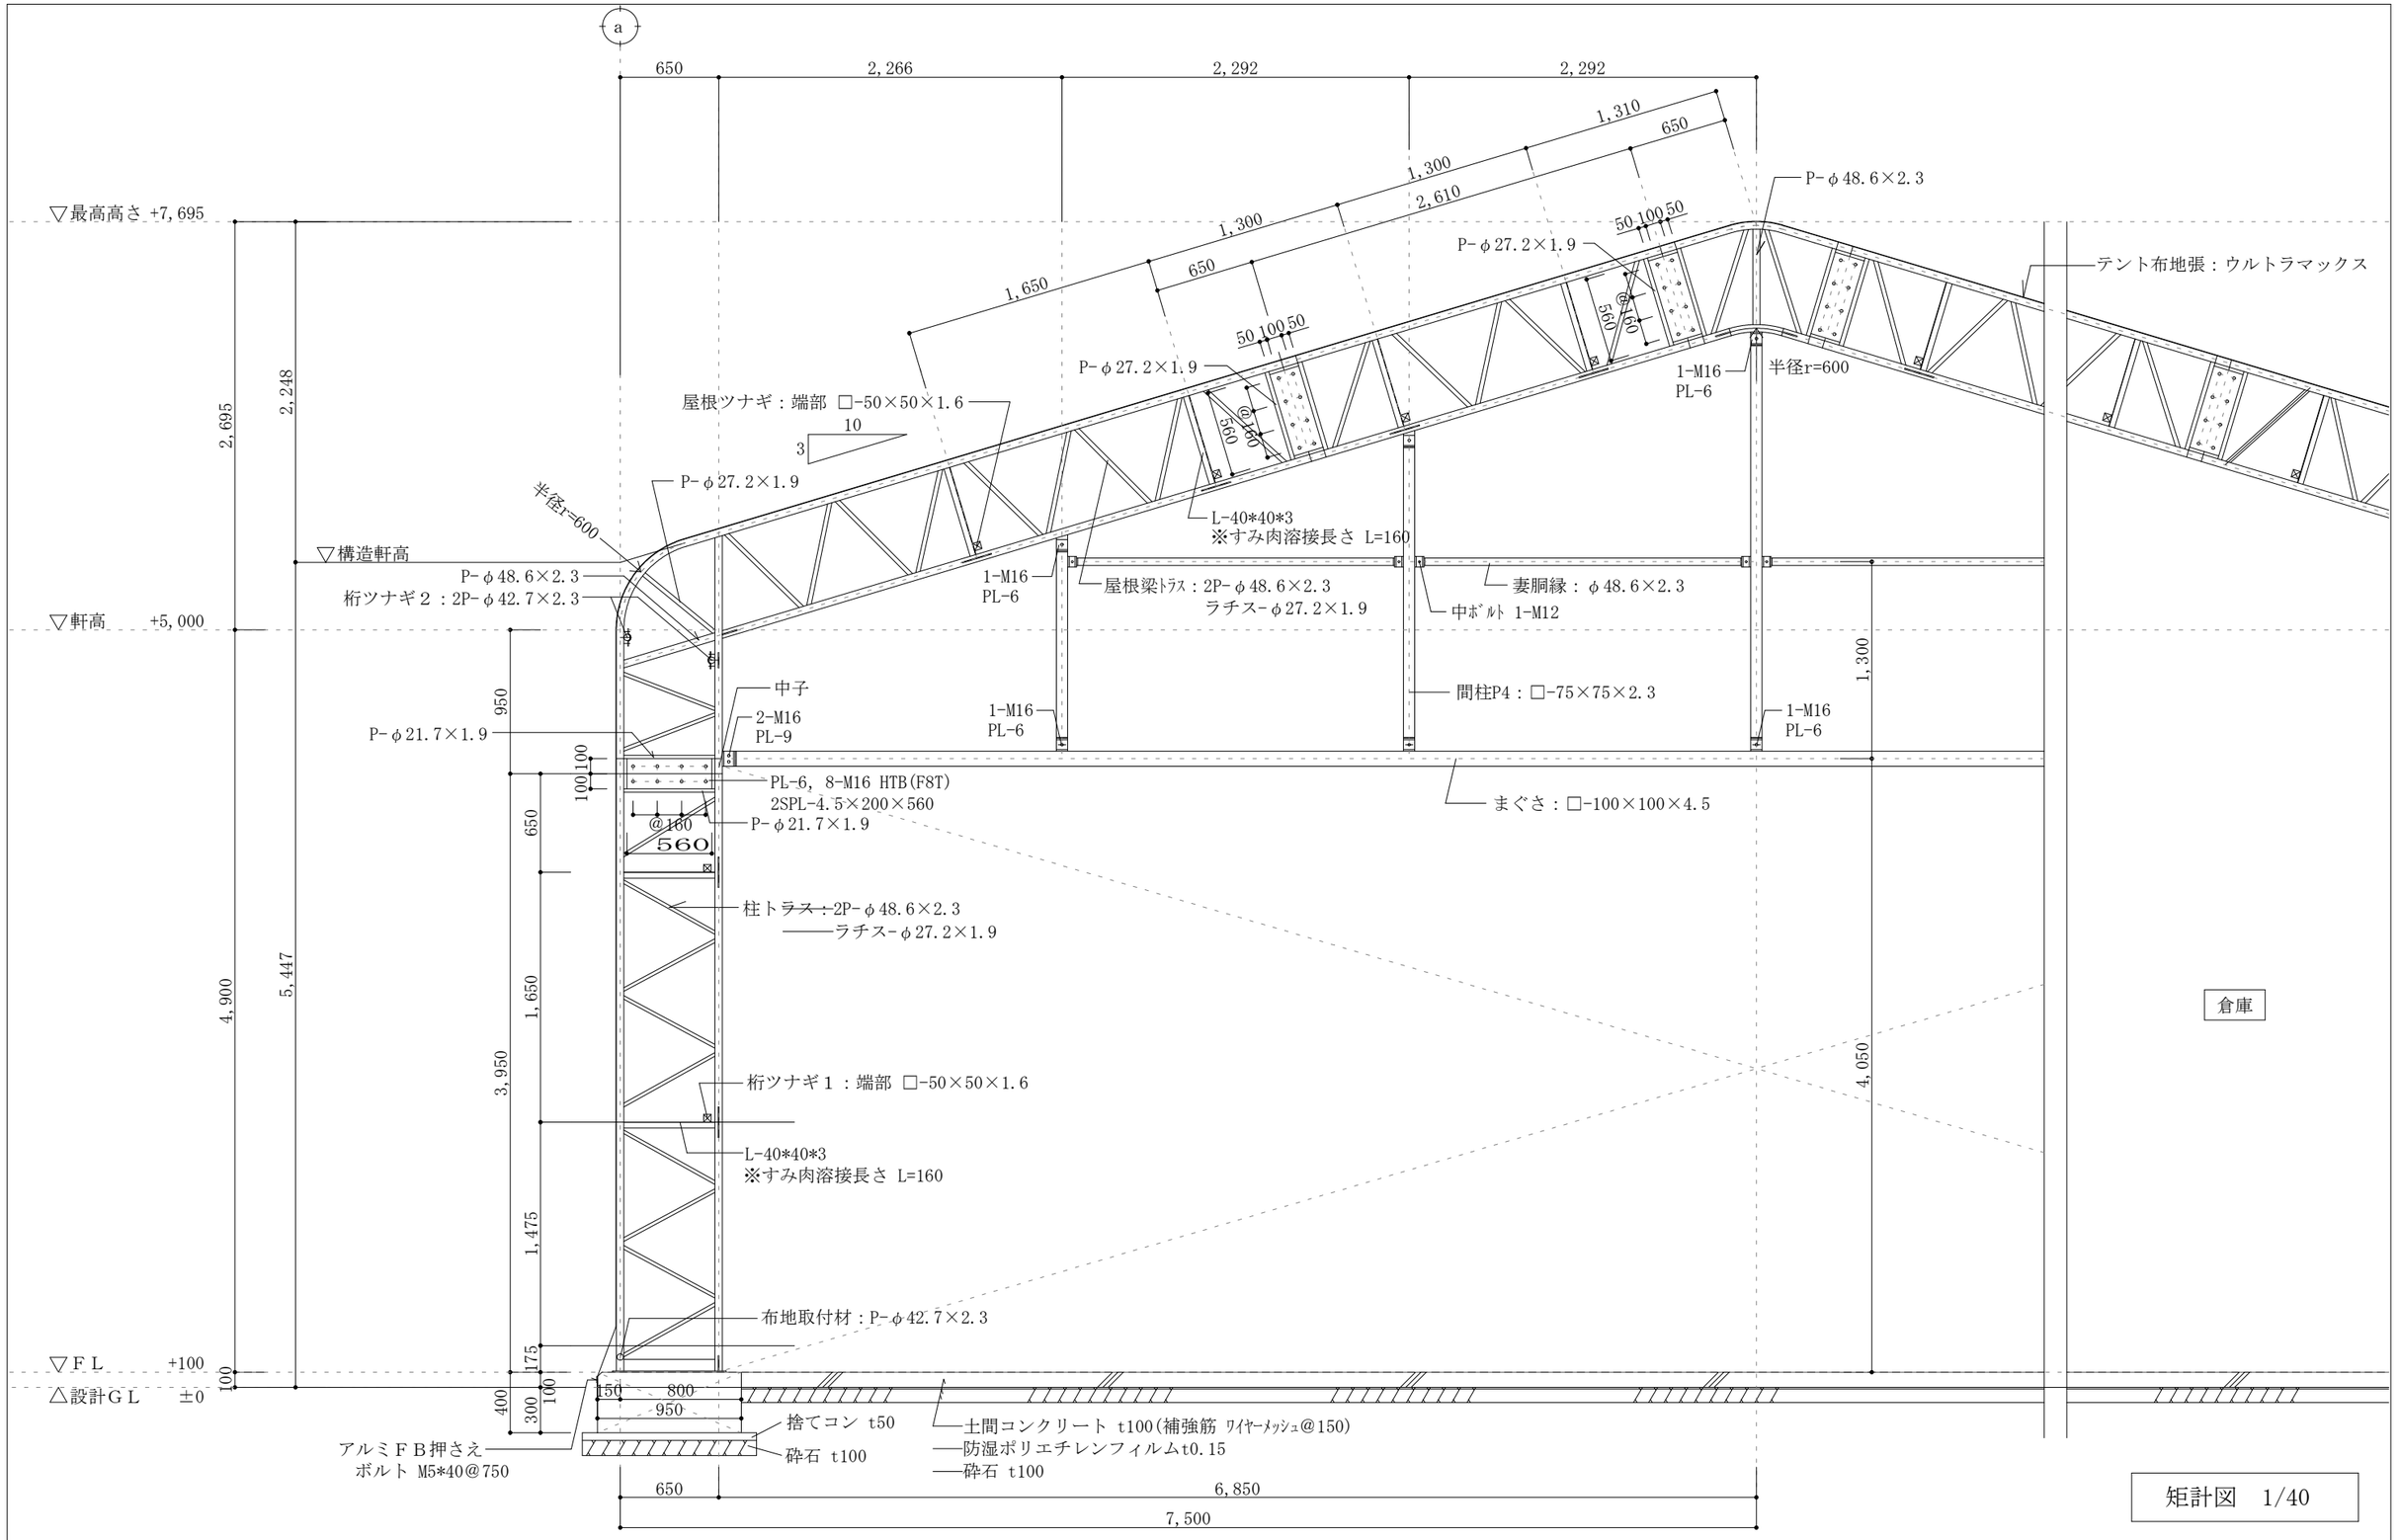

矩計図　1/40

高島株式会社　一級建築士事務所
〒101-8118 東京都千代田区神田駿河台二丁目２番地 御茶ノ水杏雲ﾋﾞﾙ
電話(03)5217-7600(代表)
東京都知事　登録第36124号

製図	設計	検印	御承認

改訂	番号	日付	内容	製図	設計	検印

工事名称：TAKシートハウス(TR15型・積雪～30cm)
図番：A03
図面名称：矩計図
縮尺：1/40(A3)
日付：2018.11.16